


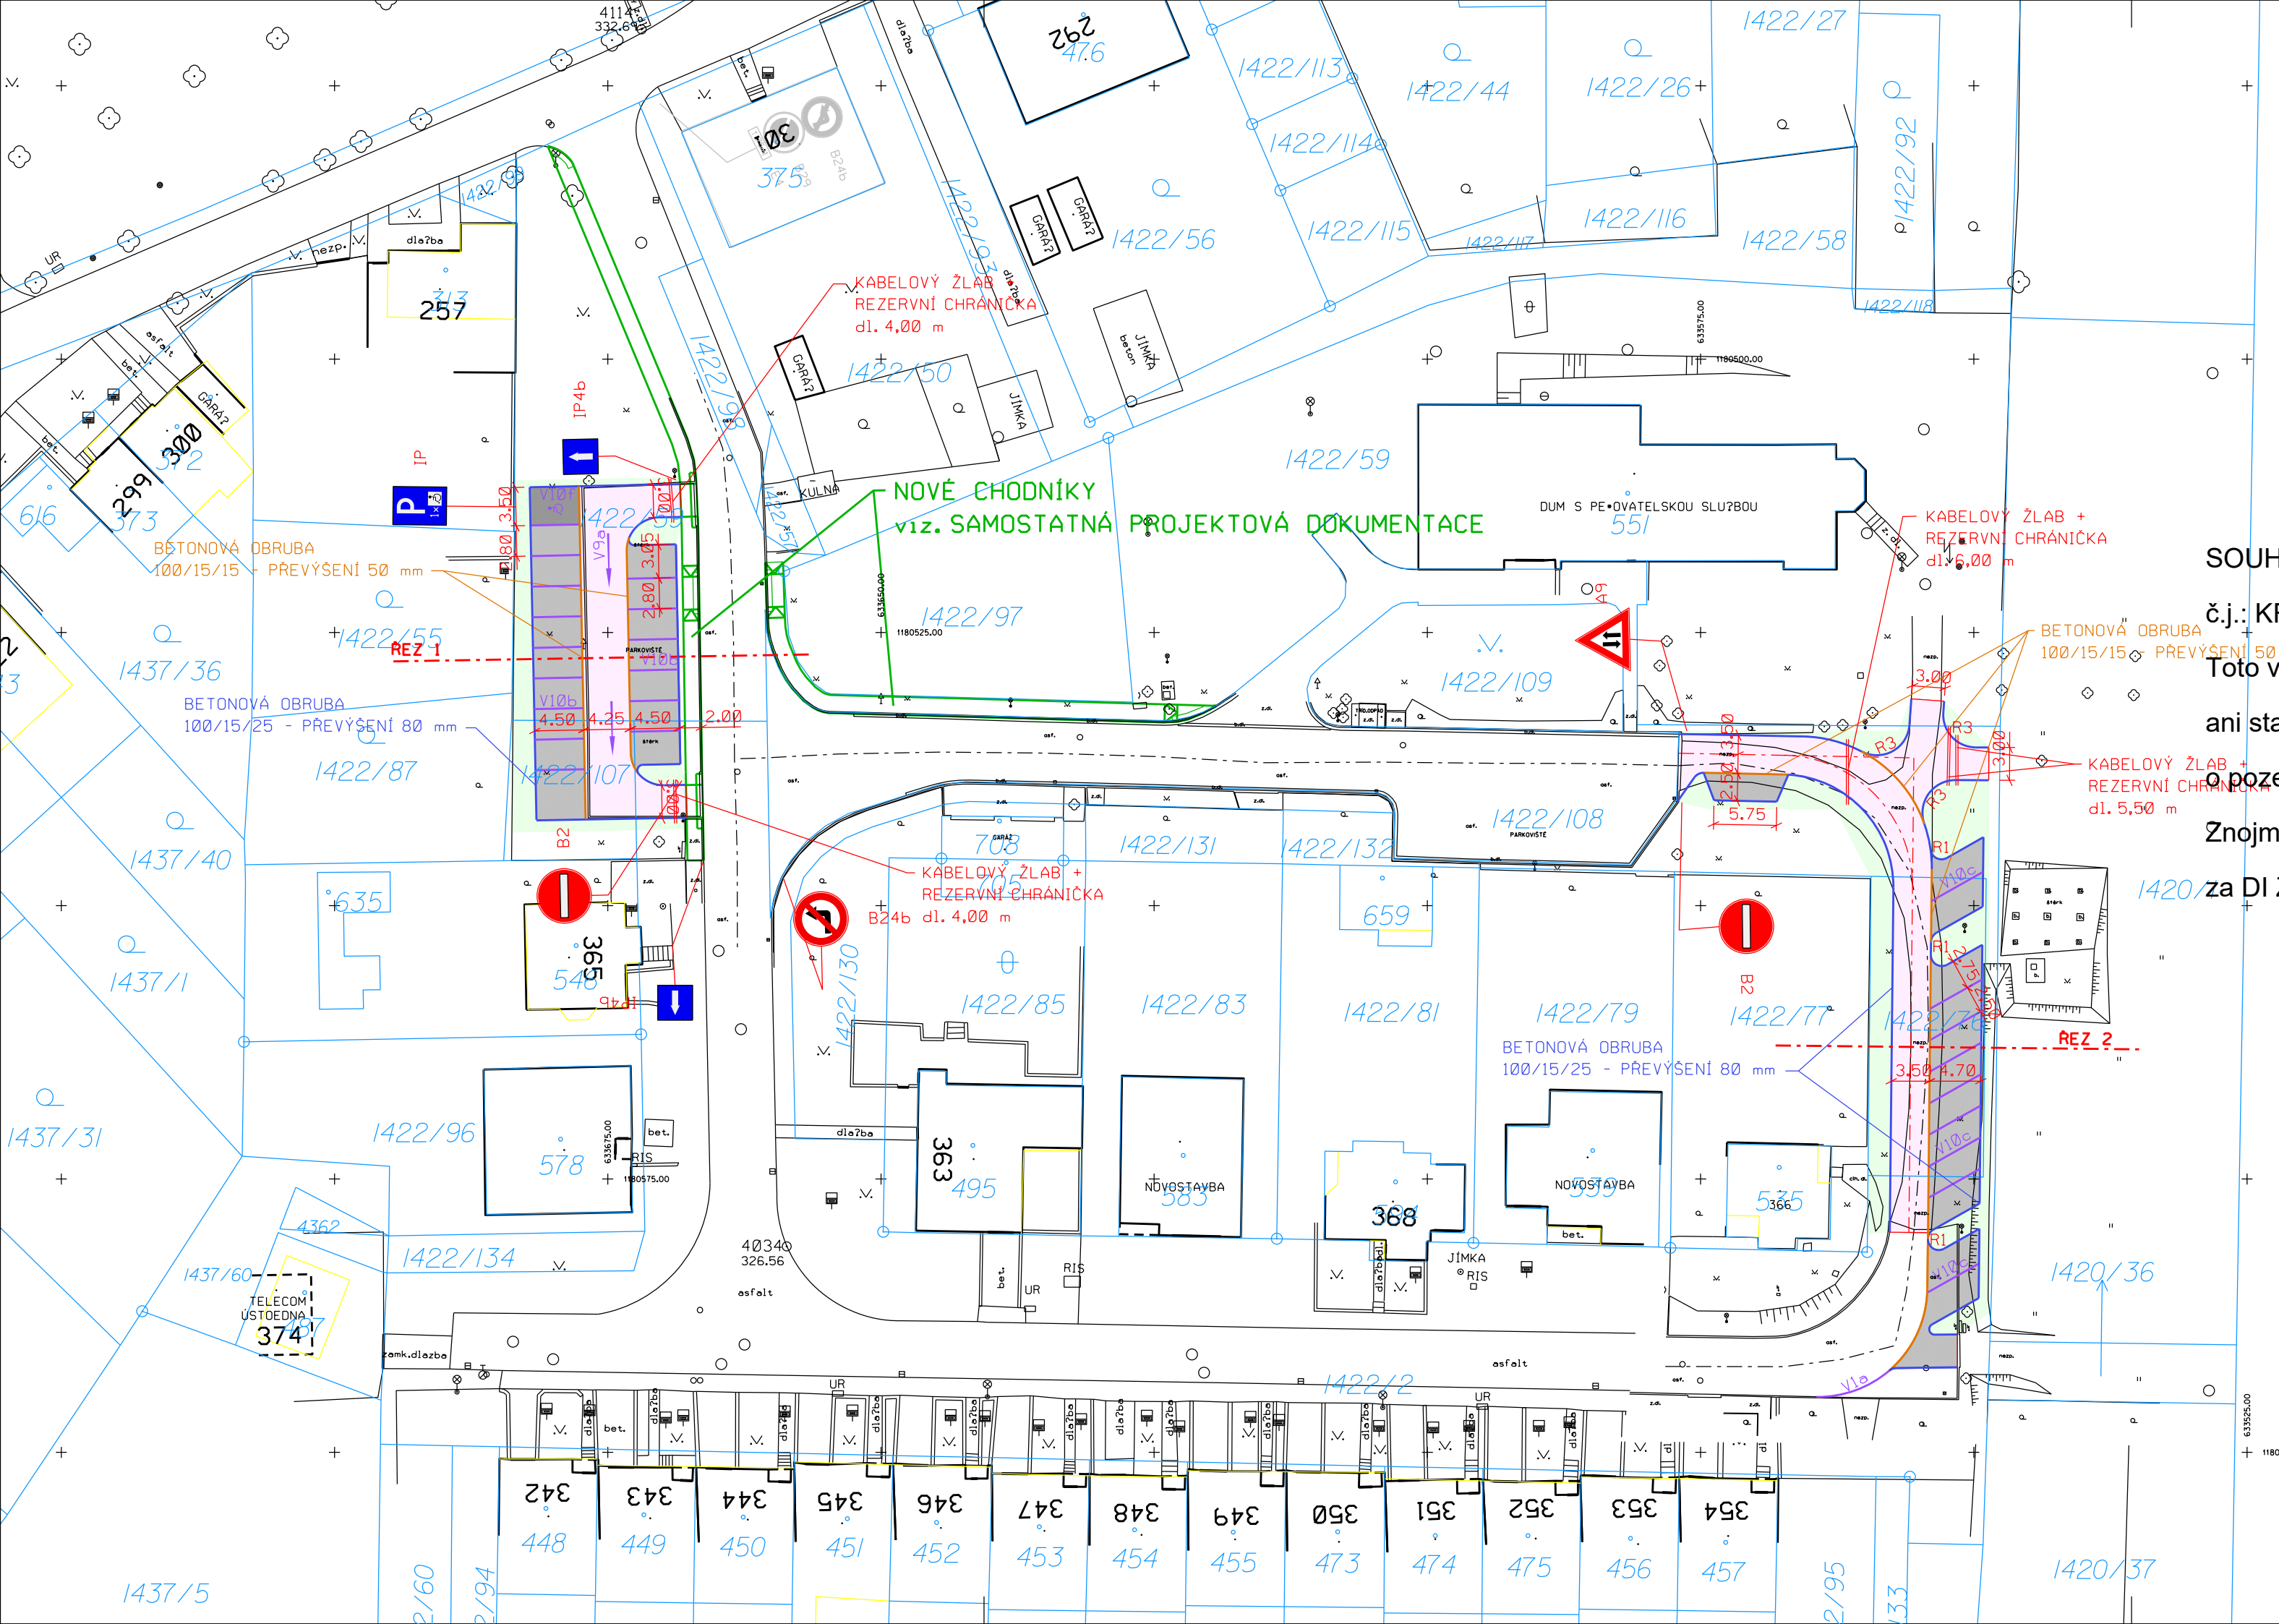

- LEGENDA:
- SDĚLOVACÍ KABEL CETIN
 - VEDENÍ NÍZKÉHO NAPĚTÍ
 - VEDENÍ VYSOKÉHO NAPĚTÍ
 - PLYNOVOD
 - KOMUNIKACE - ASFALT
 - PARKOVACÍ STÁNÍ - VODOPROPUSTNÁ DLAŽBA tl. 80 mm
 - PARKOVACÍ STÁNÍ OSSPO - BETONOVÁ DLAŽBA ZÁMKOVÁ tl. 80 mm
 - ZELEŇ

SOUHLASÍME se STUDIÍ
č.j.: KRPB-152899/ČJ-2024-061306-LO
Toto vyjádření nelze použít pro projednání věci v územním
ani stavebním řízení v kontextu § 10 k § 16 zákona č. 13/1997 Sb.,
o pozemních komunikacích, ve znění jeho pozdějších předpisů.
Znojmo dne 22. července 2024
za DI ZN por. Mgr. Ladislav Loun

POZNÁMKA:
Souřadnicový systém: JTSK (Jednotná Trigonometrická Síť Katastrální), výškový systém: B.p.v. (Balt po vyrovnání). Trasy podzemních vedení inženýrských sítí jsou zakresleny pouze orientačně dle údajů poskytnutých správci inženýrských sítí. Při neznámém výškovém uložení inženýrské sítě předpokládáme uložení dle ČSN 73 6005. Podmínky jednotlivých správců a dotčených účastníků stavby dané jejich písemným stanoviskem budou dodrženy. Tato písemná stanoviska jsou nedílnou součástí projektové dokumentace. Stavebník (zhotovitel) si jejich přesnou polohu nechá před zahájením stavby vytyčit.

Kreslil:	Vypracoval:	Kontroloval:	Zodp. projektant:
Zedníkova Miroslava	Zedníkova Miroslava	Ing. Jiří Žižka	Ing. Pivnická Libor
<i>Kadun</i>	<i>Kadun</i>		<i>Pivnická</i>

k.ú.: VIŠŇOVÉ

Investor: MĚSTYS VIŠŇOVÉ

Akce: KOMUNIKACE A PARKOVACÍ STÁNÍ VIŠŇOVÉ

Příloha: KOORDINAČNÍ SITUAČNÍ VÝKRES

Formát:	3xA4	Arch. č.:
Stupeň:	DÚR+DSP	
Datum:	6/2024	
Č. zak.:	24024-D	
Měřítko:	1:500	Číslo přílohy:
		C.3

VODÁRENSKÁ
AKCIOVÁ SPOLEČNOST, a. s.